




Grundriß Erdgeschoß

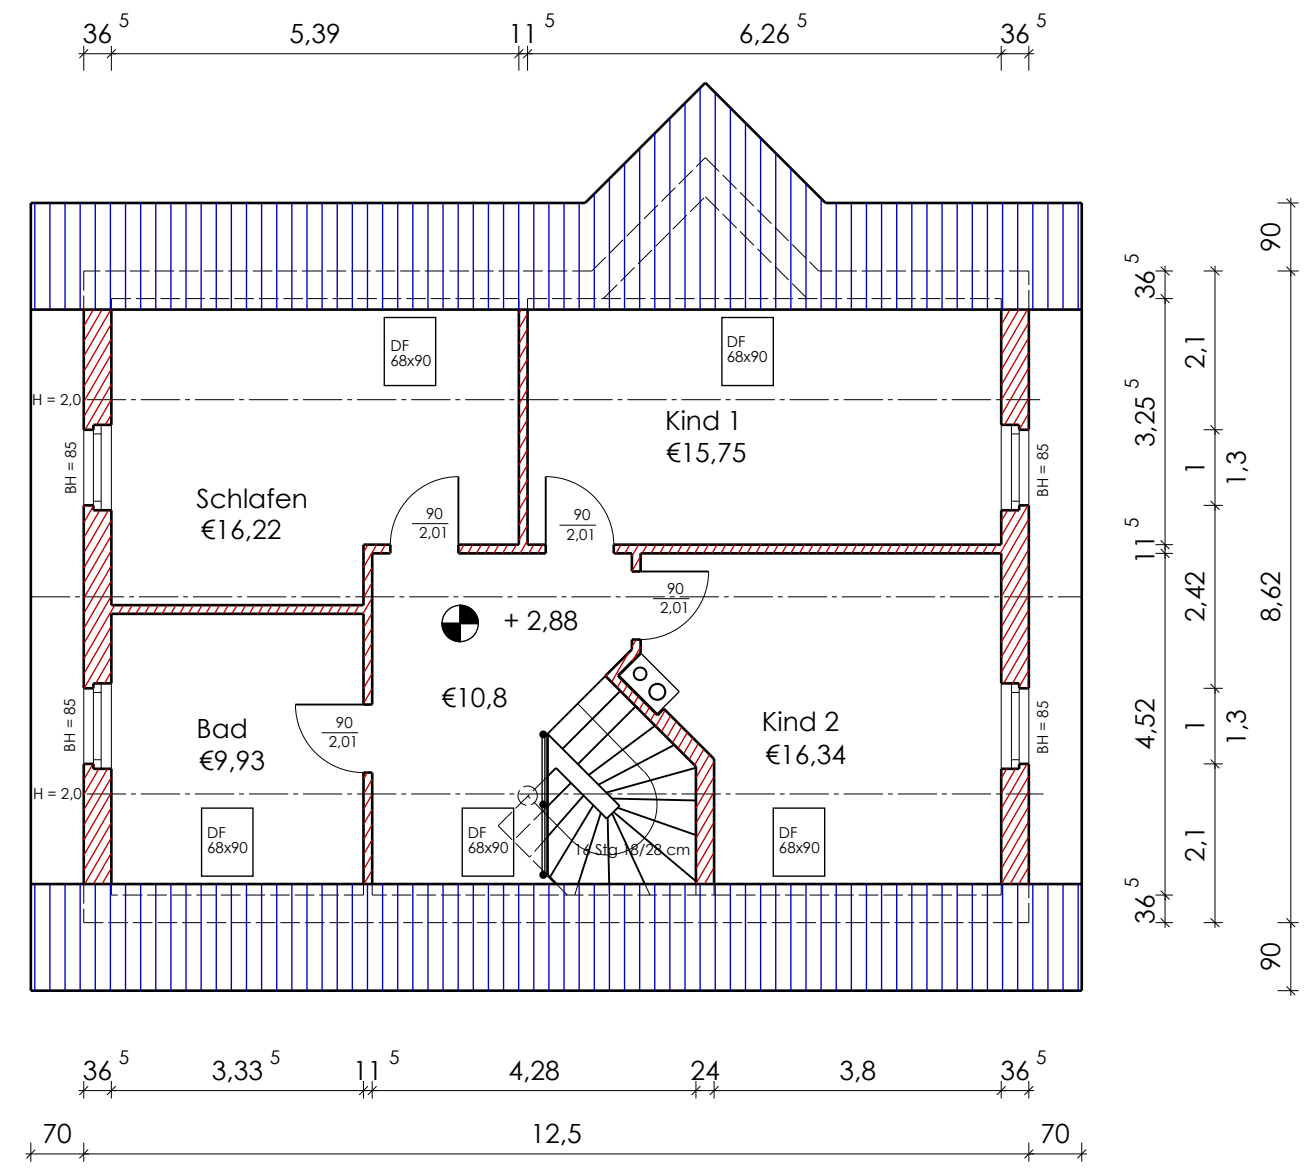

Grundriß Dachgeschoß

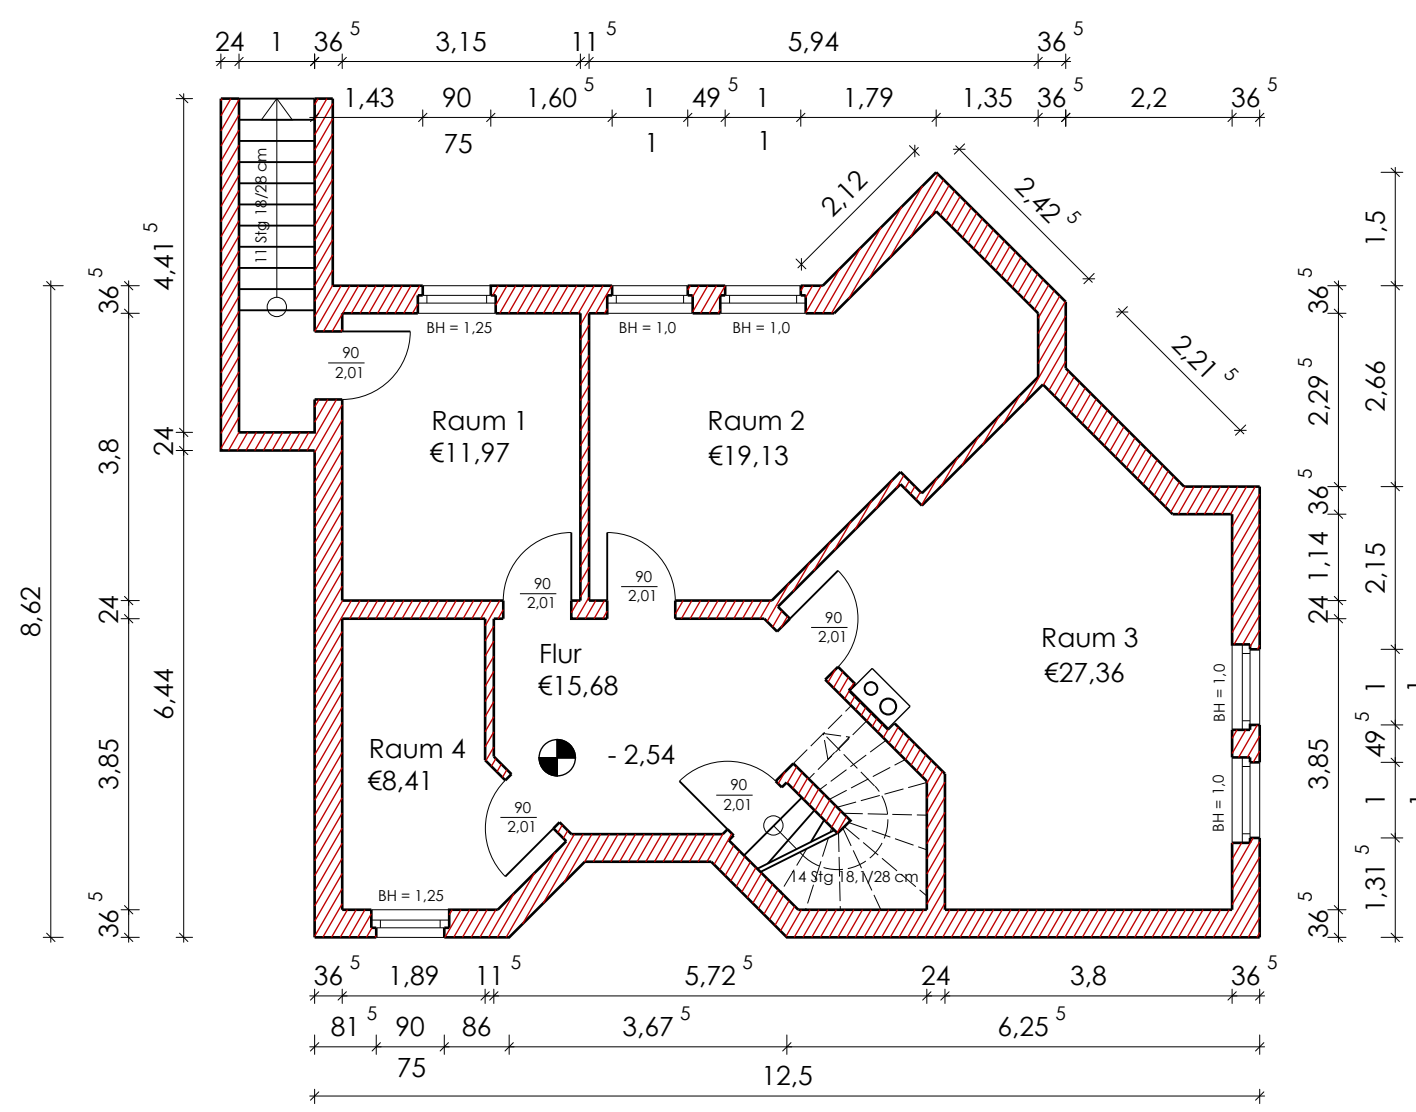

Grundriß Keller

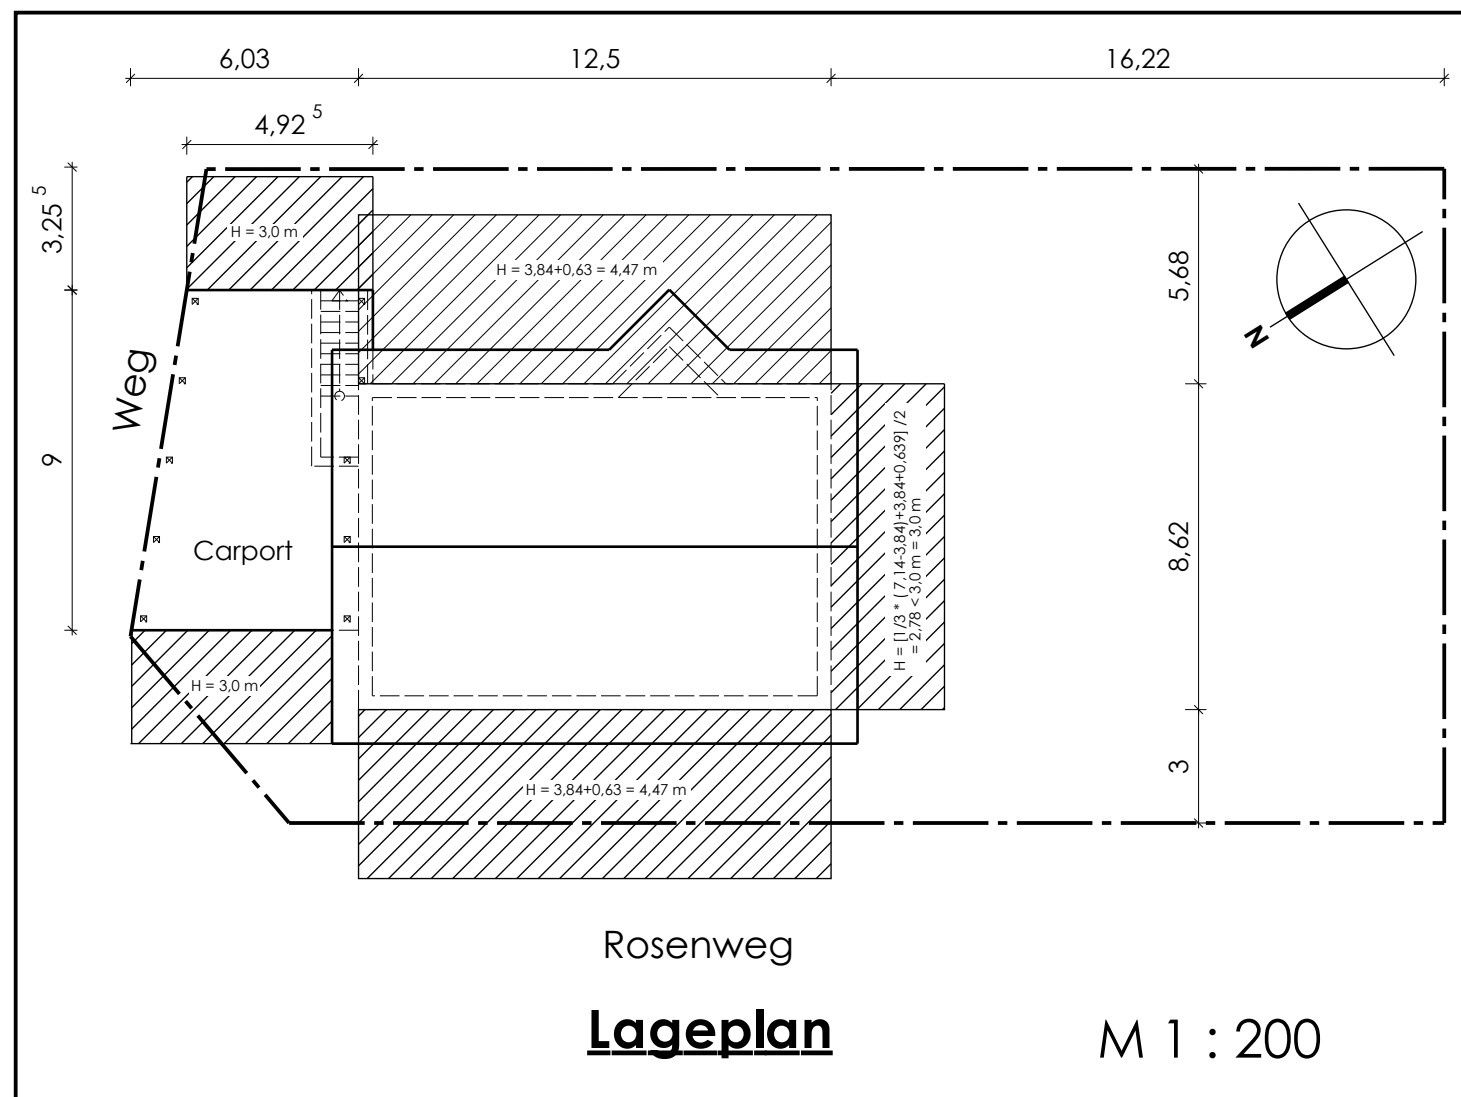

Lageplan

M 1 : 200

Bauvorhaben		Datum: 17. 01. 2006	
Bezeichnung		Maßstab: 1:1	
Bauherr: Fam. Muster		Planstatus: Bauantrag	
Muster Weg 67, 39 399 Musterhausen		Zeichnung Nr.	
Bauplanung G. Lingner		H:\Sample Drawing 2.mkd	
Bauingenieur		aktueller Stand Freitag, 10. Juli 2020	
Lindenstraße 51; 39 326 Lindhorst		DIN A2 420 x 594 mm	
Fax: 039207 95094			
Fax: 0172 3206984			
Fax: 039207 95094			